


**DRAGAGGIO PROSPICIENTE L' APPRODO TRAGHETTO**  
Scala tipo

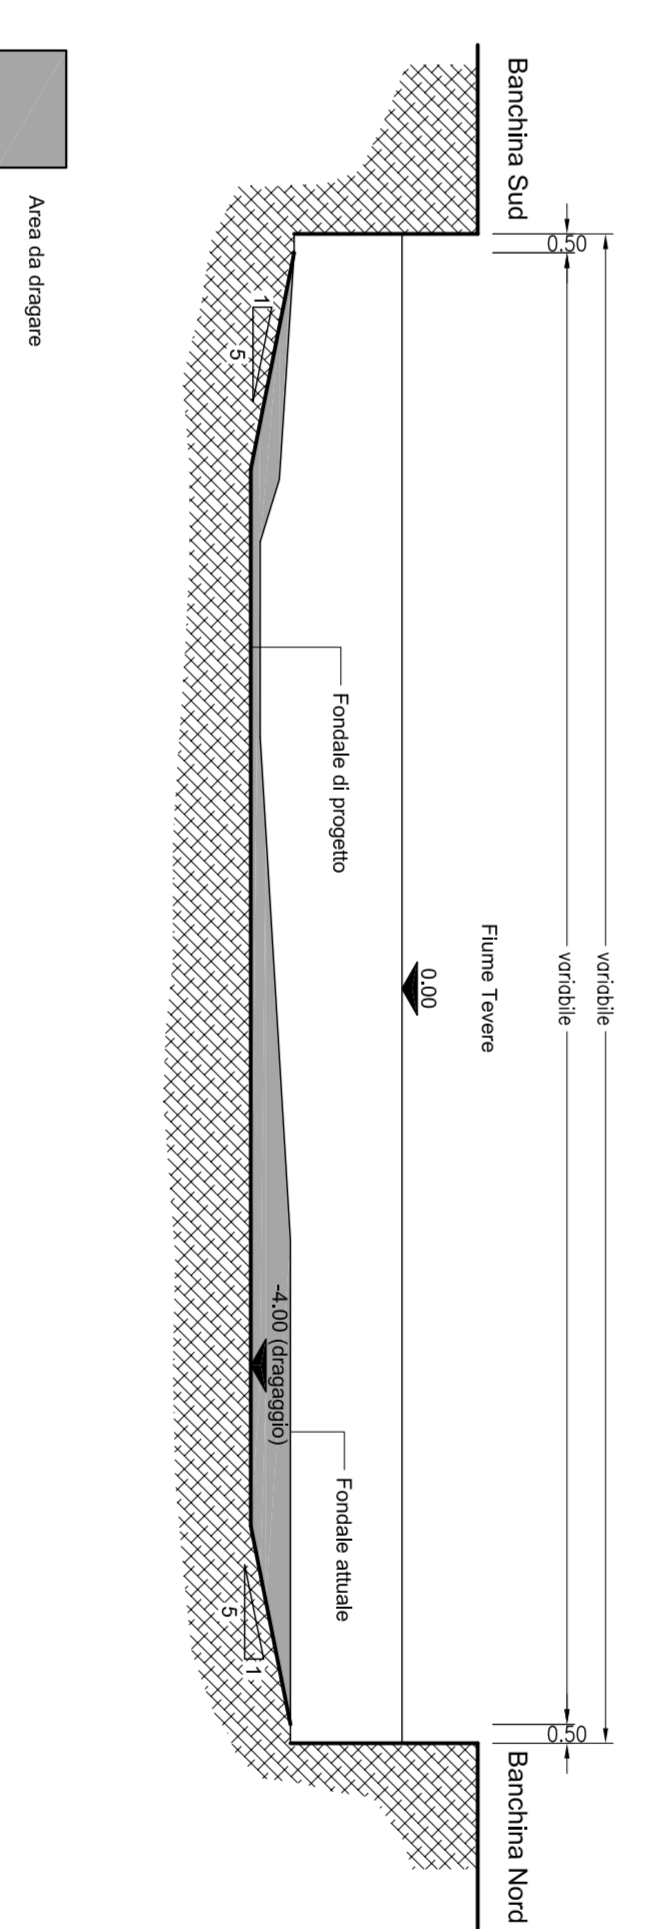

**DRAGAGGIO CANALE E DARSENA**  
Scala tipo

- AREA DA OPERARE A/OLOTTA 4.00 m**  
(Superficie = 69.832 m<sup>2</sup>)
- AREA DA OPERARE A/OLOTTA 4.00 m**  
(Superficie = 13.883 m<sup>2</sup>)

**AUTORITA' PORTUALE DI  
CIVITA'VECCHIA, FUMICINO E GAFFA**

**COMUNE DI FUMICINO**

---

**DRAGAGGIO PORTO CANALE  
E DARSENA DI FUMICINO  
E VASCA DI CONTENIMENTO**

**PROGETTO ESECUTIVO**

---

TITOLO TAVOLA: **PORTO CANALE**  
 PLANIMETRIA DI PROGETTO - SEZIONI TIPO  
 UBICAZIONE SEZIONI DI COMPUTO

REV.	DATA	DESCRIZIONE	NUMERO TAVOLA
0	GEN 2009	DEFINIZIONE	<b>03</b>

DATA: GENNAIO 2009  
 Scala: 1:2000 / 1:100

---

CONSULENZA  
 Dat. Ing. Giuseppe Solinas  
 IL RESPONSABILE DEL PROCEDIMENTO  
 Dat. Ing. Maurizio Ievoliella

CONSULENZA  
 Dat. Ing. Marco Taffragliani