PORTO CANALE
SEZIONE 1
Progressiva 0.00
Scala 1:200

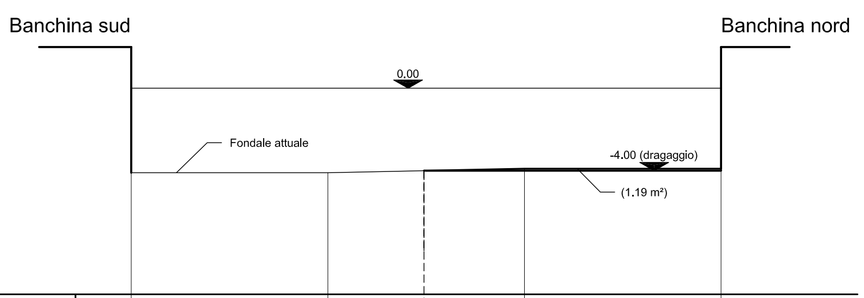

DISTANZE PARZIALI		9.54	9.55	9.54	
QUOTE ATTUALI	-4.10	-4.10	-3.90	-3.90	
DISTANZA DI PROGETTO		14.21	14.42		
QUOTA DI DRAGAGGIO			-4.00	-4.00	

PORTO CANALE
SEZIONE 2
Progressiva 50.00
Scala 1:200

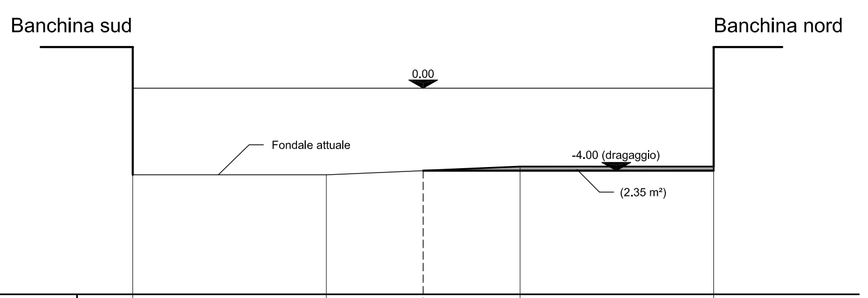

DISTANZE PARZIALI		9.40	9.40	9.40	
QUOTE ATTUALI	-4.20	-4.20	-3.80	-3.80	
DISTANZA DI PROGETTO		14.10	14.10		
QUOTA DI DRAGAGGIO			-4.00	-4.00	-4.00

PORTO CANALE
SEZIONE 3
Progressiva 100.00
Scala 1:200

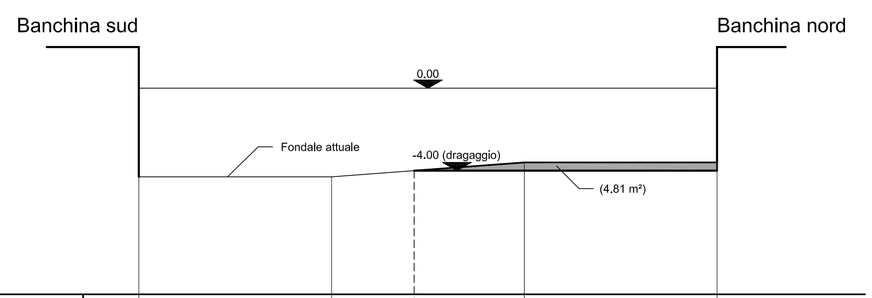

DISTANZE PARZIALI		9.35	9.36	9.35	
QUOTE ATTUALI	-4.30	-4.30	-4.00	-3.60	-3.60
DISTANZA DI PROGETTO		13.37	14.70		
QUOTA DI DRAGAGGIO			-4.00	-4.00	-4.00

PORTO CANALE
SEZIONE 4
Progressiva 150.00
Scala 1:200

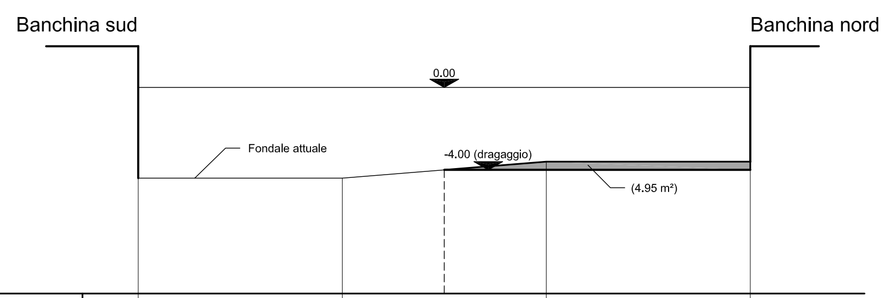

DISTANZE PARZIALI		9.90	9.91	9.90	
QUOTE ATTUALI	-4.40	-4.40	-3.60	-3.60	
DISTANZA DI PROGETTO		14.86	14.85		
QUOTA DI DRAGAGGIO			-4.00	-4.00	-4.00

PORTO CANALE
SEZIONE 5
Progressiva 200.00
Scala 1:200

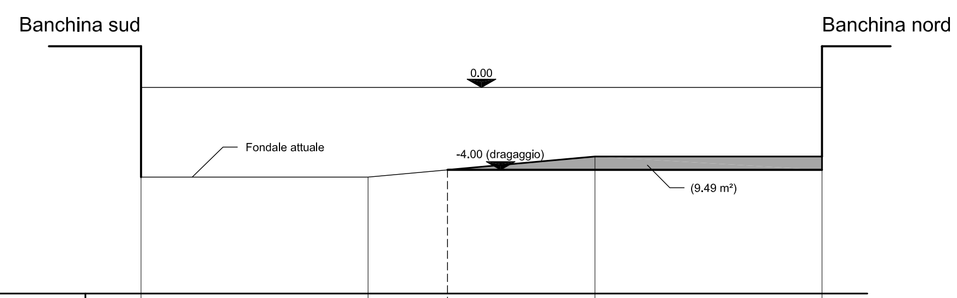

DISTANZE PARZIALI		11.02	11.01	11.02	
QUOTE ATTUALI	-4.35	-4.35	-3.35	-3.35	
DISTANZA DI PROGETTO		14.87	18.18		
QUOTA DI DRAGAGGIO			-4.00	-4.00	-4.00

PORTO CANALE
SEZIONE 6
Progressiva 250.00
Scala 1:200

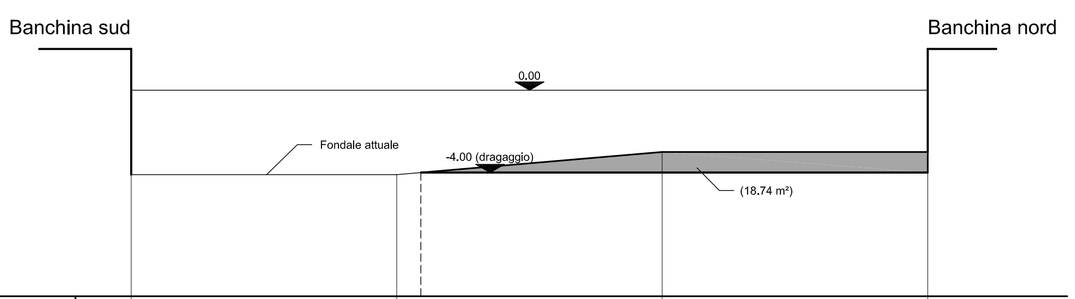

DISTANZE PARZIALI		12.89	12.90	12.89	
QUOTE ATTUALI	-4.10	-4.10	-3.00	-3.00	
DISTANZA DI PROGETTO		14.06	24.60		
QUOTA DI DRAGAGGIO			-4.00	-4.00	-4.00

PORTO CANALE
SEZIONE 7
Progressiva 300.00
Scala 1:200

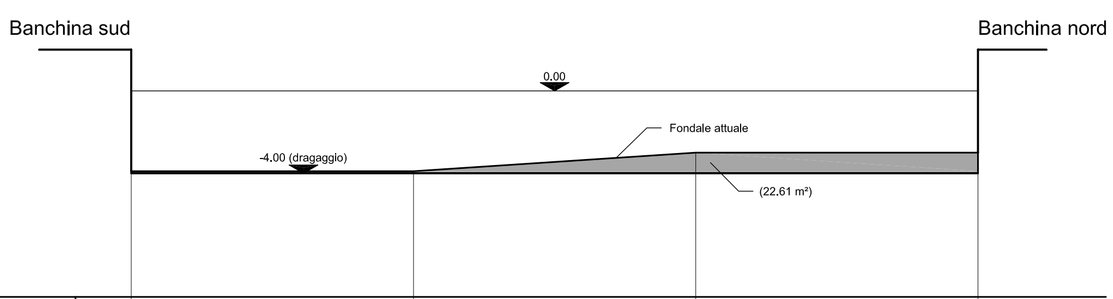

DISTANZE PARZIALI		13.70	13.70	13.70	
QUOTE ATTUALI	-3.90	-3.90	-3.00	-3.00	
DISTANZA DI PROGETTO		41.10			
QUOTA DI DRAGAGGIO	-4.00			-4.00	

AREA DA DRAGARE

PORTI di ROMA e del LAZIO

AUTORITA' PORTUALE DI
CIVITAVECCHIA, FIUMICINO E GAETA

COMUNE DI FIUMICINO

DRAGAGGIO PORTO CANALE E DARSENA DI FIUMICINO E VASCA DI CONTENIMENTO

PROGETTO ESECUTIVO

TITOLO TAVOLA :

PORTO CANALE
DRAGAGGIO CANALE
SEZIONI DI COMPUTO - Tav. 1 (1 / 2 / 3 / 4 / 5 / 6 / 7)

REV.	DATA	DESCRIZIONE
0	GEN. 2009	EMISSIONE

NUMERO TAVOLA : 04

Data : GENNAIO 2009

Scala : 1 : 200

IL PROGETTISTA
Dott. Ing. Giuseppe Solinas

CONSULENZA
Dott. Ing. Marco TARTAGLINI

IL RESPONSABILE DEL PROCEDIMENTO
Dott. Ing. Maurizio IEVOLELLA