PORTO CANALE
SEZIONE 15
Progressiva 700.00
Scala 1:200

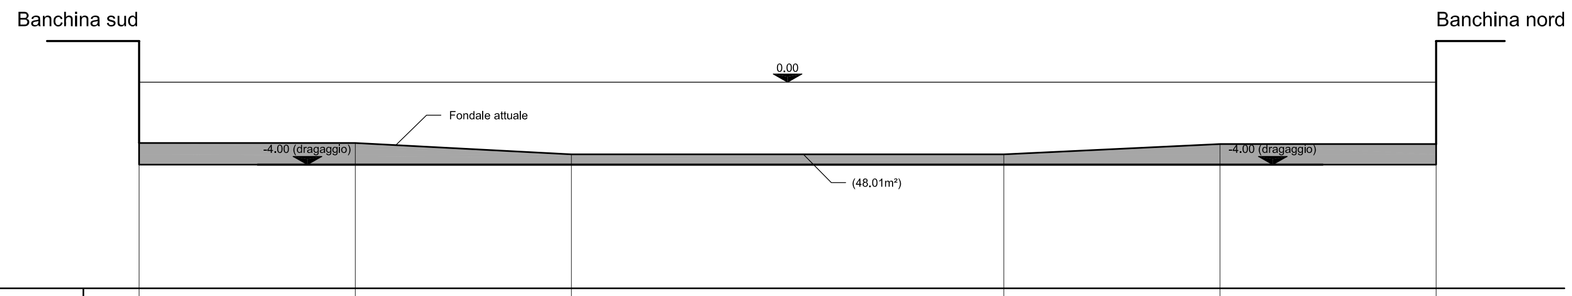

DISTANZE PARZIALI		10,49	10,49	21,00	10,49	10,49
QUOTE ATTUALI	-2,95	-2,95	-3,50	-3,50	-3,00	-3,00
DISTANZA DI PROGETTO	62,96					
QUOTA DI DRAGAGGIO	-4,00					-4,00

PORTO CANALE
SEZIONE 16
Progressiva 750.00
Scala 1:200

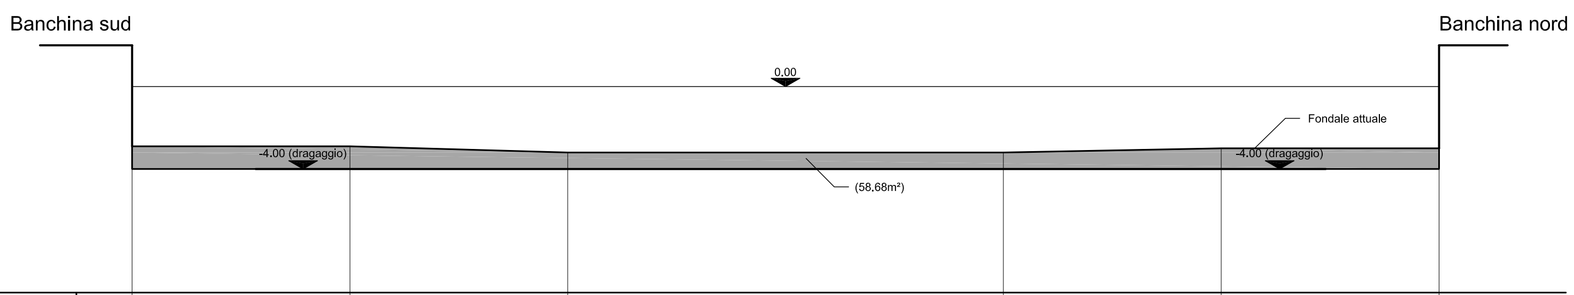

DISTANZE PARZIALI		10,57	10,57	21,16	10,57	10,57
QUOTE ATTUALI	-3,70					-3,70
DISTANZA DI PROGETTO	63,44					
QUOTA DI DRAGAGGIO	-4,00					-4,00

PORTO CANALE
SEZIONE 17
Progressiva 800.00
Scala 1:200

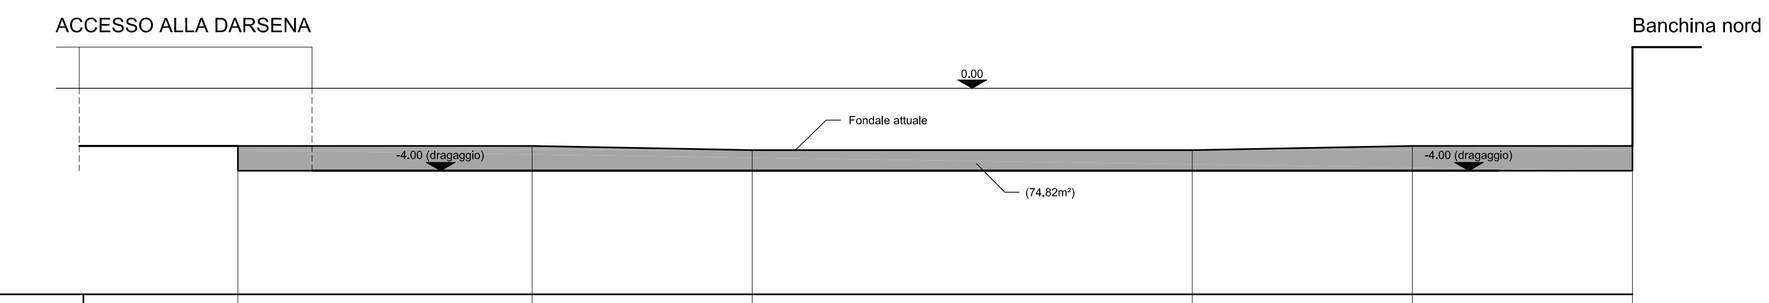

DISTANZE PARZIALI		3,60	10,68	10,68	21,36	10,68	10,68
QUOTE ATTUALI	-2,80		-2,80	-3,00	-3,00	-2,80	-2,80
DISTANZA DI PROGETTO	67,69						
QUOTA DI DRAGAGGIO	-4,00						-4,00

PORTO CANALE
SEZIONE 18
Progressiva 850.00
Scala 1:200

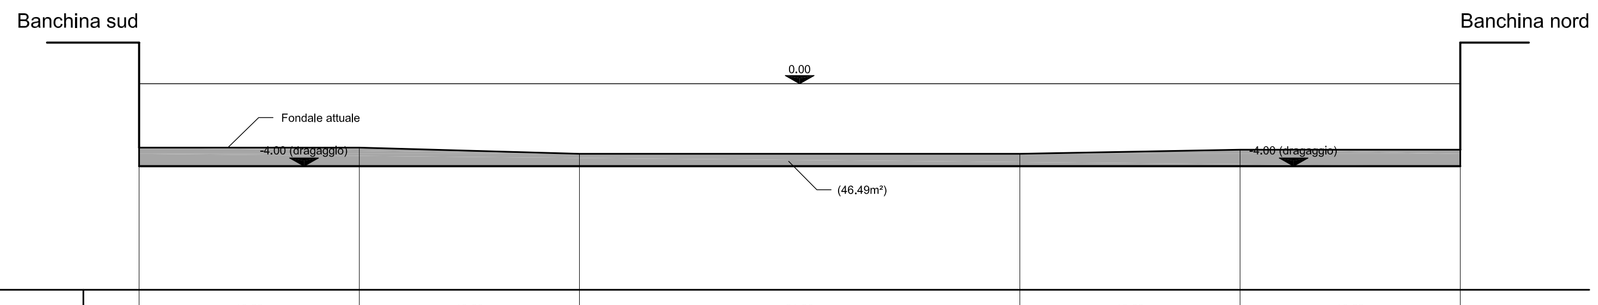

DISTANZE PARZIALI		10,69	10,69	21,38	10,69	10,69
QUOTE ATTUALI	-3,10		-3,10	-3,40	-3,40	-3,20	-3,20
DISTANZA DI PROGETTO	64,13						
QUOTA DI DRAGAGGIO	-4,00						-4,00

AREA DA DRAGARE

PORTI di ROMA e del LAZIO

AUTORITA' PORTUALE DI
CIVITAVECCHIA, FIUMICINO E GAETA

COMUNE DI FIUMICINO

DRAGAGGIO PORTO CANALE E DARSENA DI FIUMICINO E VASCA DI CONTENIMENTO

PROGETTO ESECUTIVO

TITOLO TAVOLA :

PORTO CANALE
DRAGAGGIO CANALE
SEZIONI DI COMPUTO - Tav. 3 (15 / 16 / 17 / 18)

REV.	DATA	DESCRIZIONE
0	GEN, 2009	EMISSIONE

NUMERO TAVOLA : 06

Data : GENNAIO 2009

Scala : 1 : 200

IL PROGETTISTA
Dott. Ing. Giuseppe Solinas

CONSULENZA
Dott. Ing. Marco TARTAGLINI

IL RESPONSABILE DEL PROCEDIMENTO
Dott. Ing. Maurizio IEVOLELLA