PORTO CANALE
SEZIONE 19
Progressiva 900.00
Scala 1:200

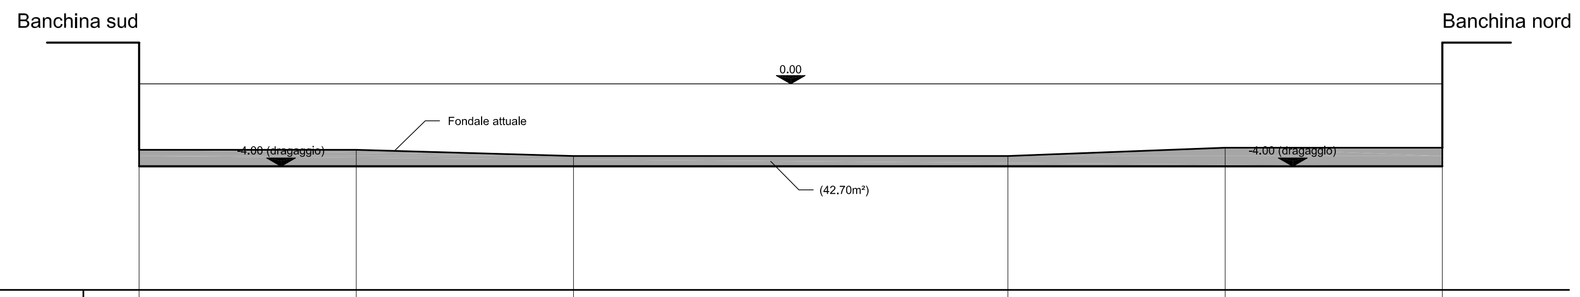

DISTANZE PARZIALI		10.54	10.54	21.09	10.54	10.54
QUOTE ATTUALI	-3.20	-3.20	-3.50	-3.50	-3.10	-3.10
DISTANZA DI PROGETTO	63.26					
QUOTA DI DRAGAGGIO	-4.00					-4.00

PORTO CANALE
SEZIONE 20
Progressiva 950.00
Scala 1:200

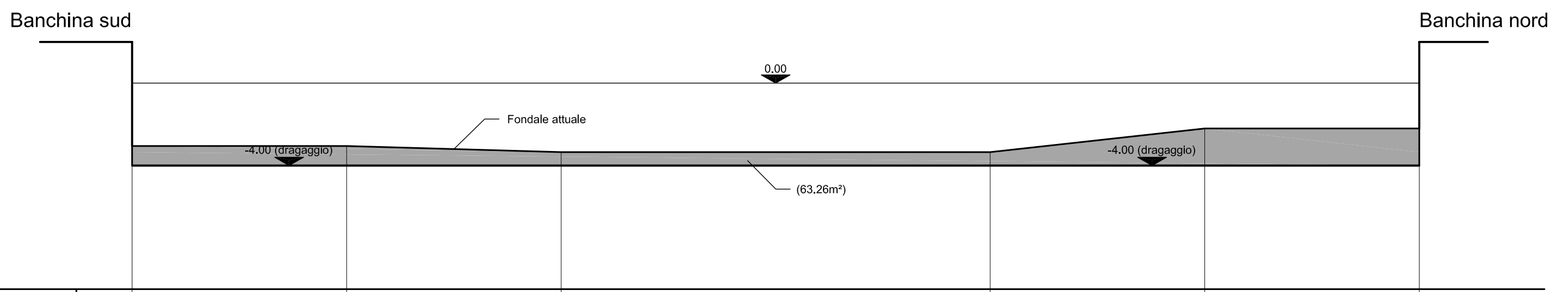

DISTANZE PARZIALI		10.41	10.41	20.84	10.41	10.41
QUOTE ATTUALI	-3.05	-3.05	-3.35	-3.35	-2.20	-2.20
DISTANZA DI PROGETTO	62.48					
QUOTA DI DRAGAGGIO	-4.00					-4.00

PORTO CANALE
SEZIONE 21
Progressiva 1000.00
Scala 1:200

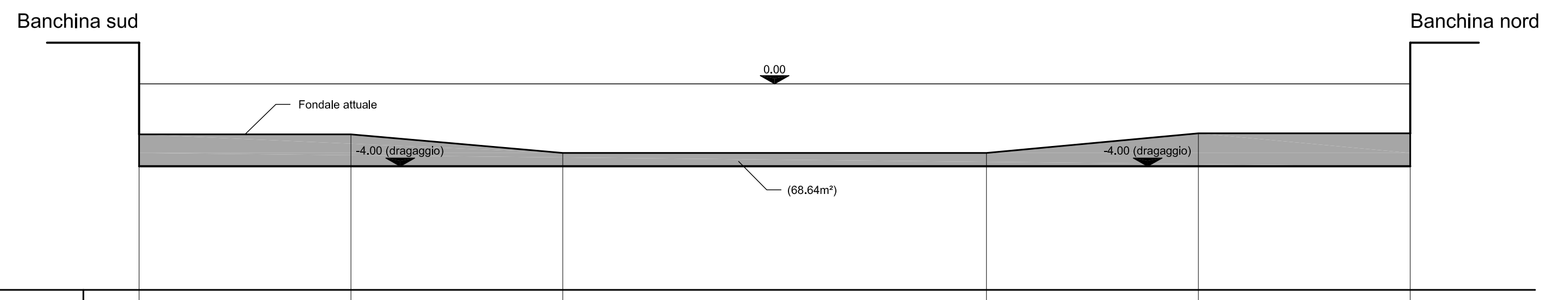

DISTANZE PARZIALI		10.28	10.28	20.58	10.28	10.28
QUOTE ATTUALI	-2.45	-2.45	-3.35	-3.35	-2.40	-2.40
DISTANZA DI PROGETTO	61.70					
QUOTA DI DRAGAGGIO	-4.00					-4.00

PORTO CANALE
SEZIONE 22
Progressiva 1050.00
Scala 1:200

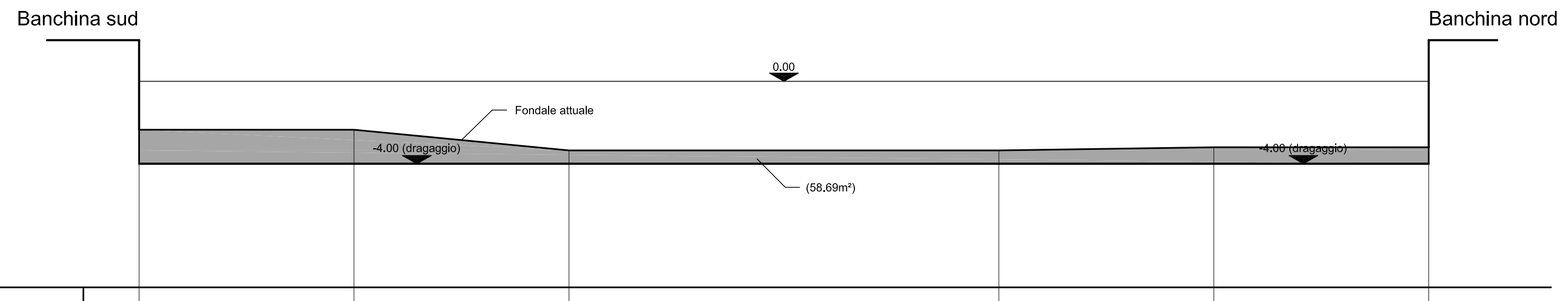

DISTANZE PARZIALI		10.43	10.43	20.88	10.43	10.43
QUOTE ATTUALI	-2.35	-2.35	-3.35	-3.35	-3.20	-3.20
DISTANZA DI PROGETTO	62.60					
QUOTA DI DRAGAGGIO	-4.00					-4.00

AREA DA DRAGARE

PORTI di ROMA e del LAZIO

AUTORITA' PORTUALE DI
CIVITAVECCHIA, FIUMICINO E GAETA

COMUNE DI FIUMICINO

DRAGAGGIO PORTO CANALE E DARSENA DI FIUMICINO E VASCA DI CONTENIMENTO

PROGETTO ESECUTIVO

TITOLO TAVOLA :

PORTO CANALE
DRAGAGGIO CANALE
SEZIONI DI COMPUTO - Tav. 4 (19 / 20 / 21 / 22)

REV.	DATA	DESCRIZIONE
0	GEN. 2009	EMISSIONE

NUMERO TAVOLA : 07

Data : GENNAIO 2009

Scala : 1 : 200

IL PROGETTISTA
Dott. Ing. Giuseppe Solinas

CONSULENZA
Dott. Ing. Marco TARTAGLINI

IL RESPONSABILE DEL PROCEDIMENTO
Dott. Ing. Maurizio IEVOLELLA