PORTO CANALE
SEZIONE 27
Progressiva 1300.00
Scala 1:200

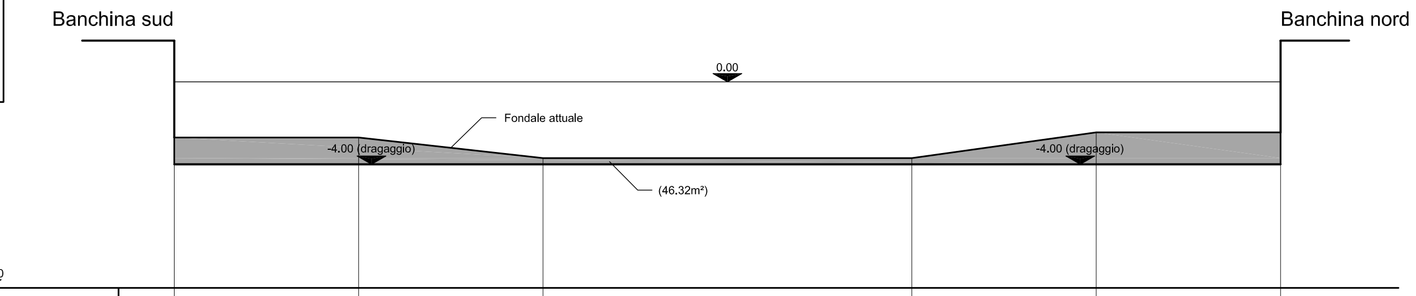

DISTANZE PARZIALI		8.95	8.95	17.90	8.95	8.95
QUOTE ATTUALI	-2,70	-2,70	-3,70	-3,70	-2,45	-2,45
DISTANZA DI PROGETTO				53,70		
QUOTA DI DRAGAGGIO	-4,00					-4,00

PORTO CANALE
SEZIONE 28
Progressiva 1350.00
Scala 1:200

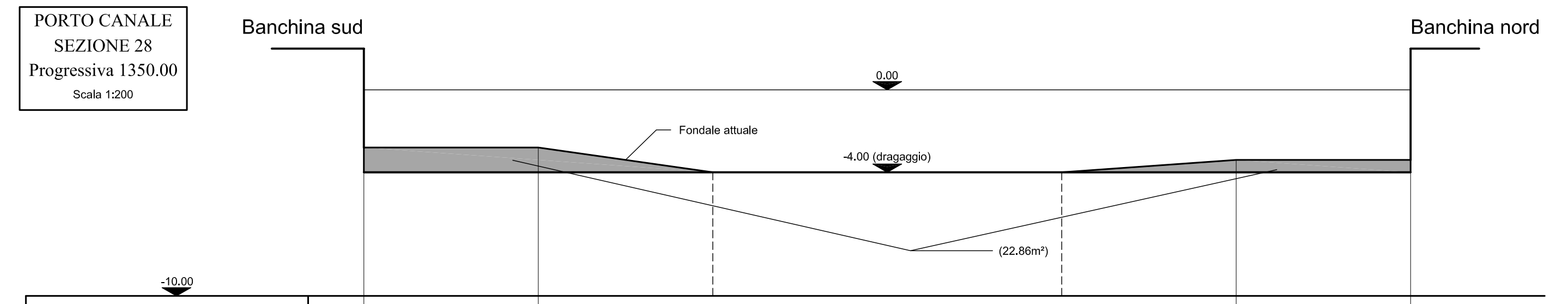

DISTANZE PARZIALI		8.47	8.47	16.94	8.47	8.47
QUOTE ATTUALI	-2,80	-2,80	-4,00	-4,00	-3,40	-3,40
DISTANZA DI PROGETTO		16.94		16,94	16.94	
QUOTA DI DRAGAGGIO	-2,80		-4,00	-4,00	-4,00	

PORTO CANALE
SEZIONE 29
Progressiva 1400.00
Scala 1:200

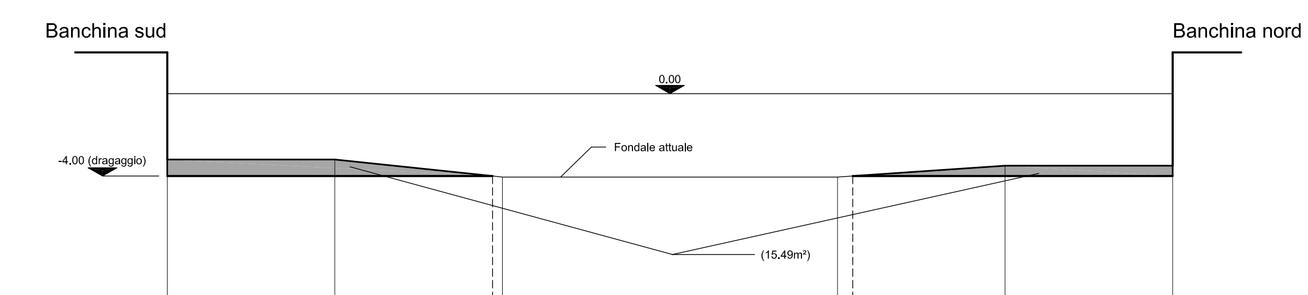

DISTANZE PARZIALI		8.13	8.13	16.28	8.13	8.13
QUOTE ATTUALI	-3,20	-3,20	-4,05	-4,05	-3,50	-3,50
DISTANZA DI PROGETTO		15,79		17,48	15,53	
QUOTA DI DRAGAGGIO	-4,00		-4,00	-4,00		-4,00

PORTO CANALE
SEZIONE 30
Progressiva 1430.00
Scala 1:200

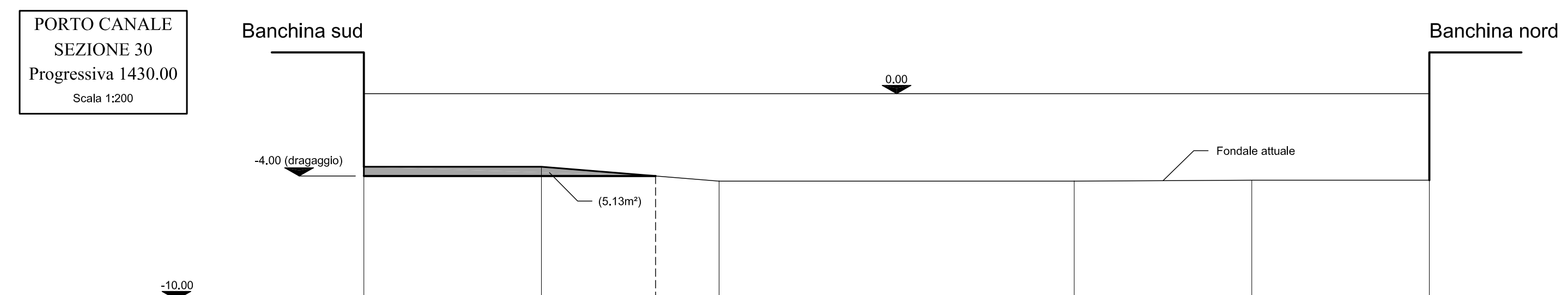

DISTANZE PARZIALI		8.62	8.62	17.24	8.62	8.62
QUOTE ATTUALI	-3,55	-3,55	-4,25	-4,25	-4,20	-4,20
DISTANZA DI PROGETTO		14,16		37,56		
QUOTA DI DRAGAGGIO	-4,00		-4,00			-4,00

PORTO CANALE
SEZIONE 31
Progressiva 1440.00
Scala 1:200

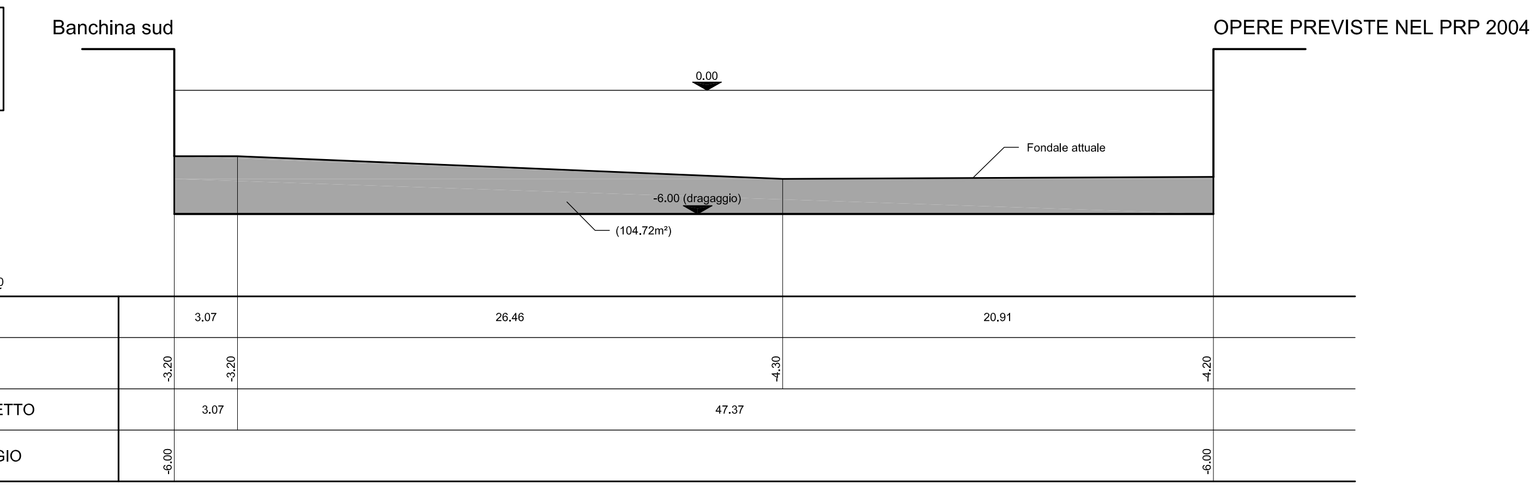

DISTANZE PARZIALI		3,07	26,46	20,91	
QUOTE ATTUALI	-3,20	-3,20	-4,30	-4,20	
DISTANZA DI PROGETTO		3,07	47,37		
QUOTA DI DRAGAGGIO	-6,00			-6,00	

PORTO CANALE
SEZIONE 32
Progressiva 1490.00
Scala 1:200

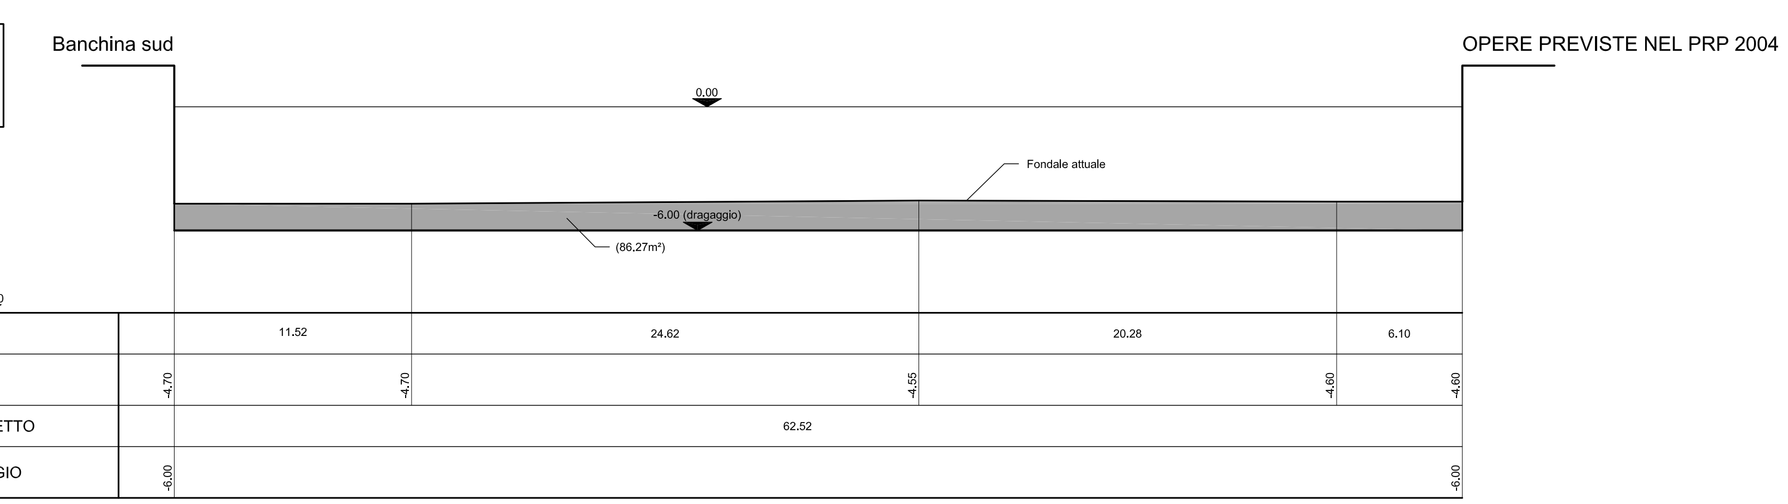

DISTANZE PARZIALI		11.52	24.62	20.28	6,10	
QUOTE ATTUALI	-4,70	-4,70	-4,55	-4,60	-4,60	
DISTANZA DI PROGETTO			62.52			
QUOTA DI DRAGAGGIO	-6,00					-6,00

AREA DA DRAGARE

PORTI di ROMA e del LAZIO

AUTORITA' PORTUALE DI
CIVITAVECCHIA, FIUMICINO E GAETA

COMUNE DI FIUMICINO

DRAGAGGIO PORTO CANALE E DARSENA DI FIUMICINO E VASCA DI CONTENIMENTO

PROGETTO ESECUTIVO

TITOLO TAVOLA :

PORTO CANALE
DRAGAGGIO CANALE
SEZIONI DI COMPUTO - Tav. 6 (27 / 28 / 29 / 30 / 31 / 32)

REV.	DATA	DESCRIZIONE
0	GEN. 2009	EMISSIONE

NUMERO TAVOLA : 09

Data : GENNAIO 2009

Scala : 1 : 200

IL PROGETTISTA
Dott. Ing. Giuseppe Solinas

CONSULENZA
Dott. Ing. Marco TARTAGLINI

IL RESPONSABILE DEL PROCEDIMENTO
Dott. Ing. Maurizio IEVOLELLA