PORTO CANALE
SEZIONE 33
Progressiva 1540.00
Scala 1:200

MOLO ATTRACCO TRAGHETTI

OPERE PREVISTE NEL PRP 2004

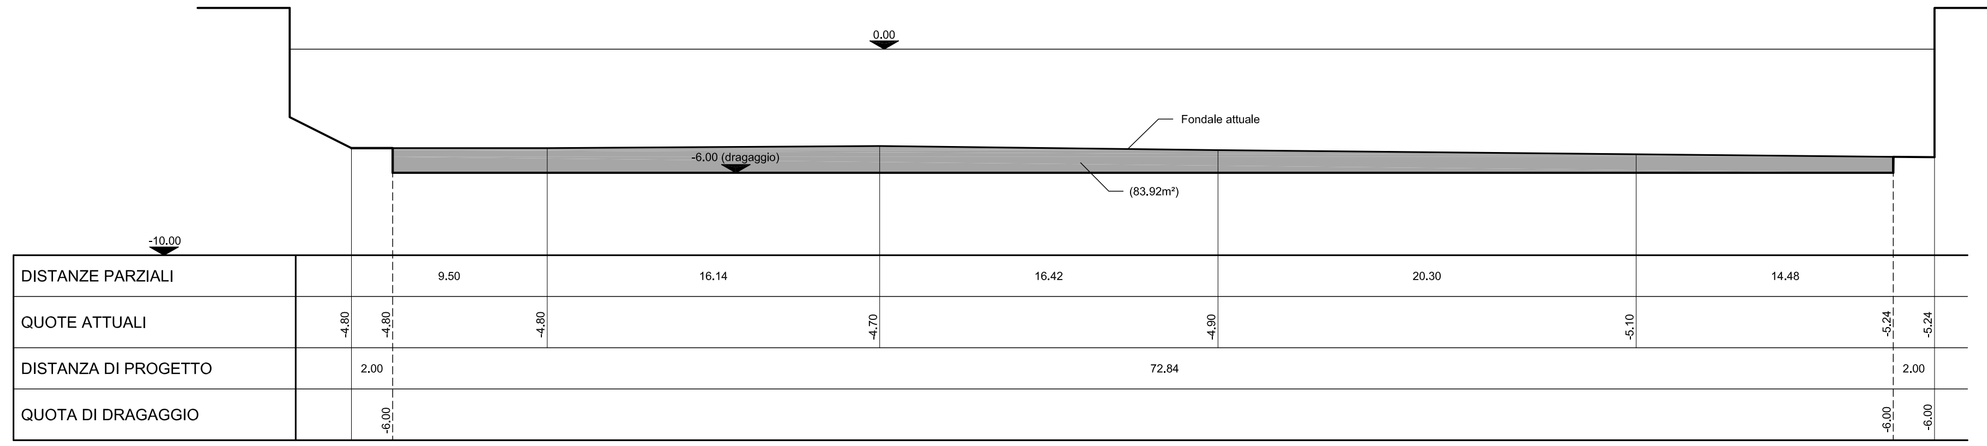

DISTANZE PARZIALI			9.50		16.14		16.42		20.30		14.48		
QUOTE ATTUALI	-4.80	-4.80		-4.80		-4.70		-4.90		-5.10		-5.24	-5.24
DISTANZA DI PROGETTO		2.00					72,84					2,00	
QUOTA DI DRAGAGGIO		-6.00										-6.00	-6.00

PORTO CANALE
SEZIONE 34
Progressiva 1590.00
Scala 1:200

MOLO ATTRACCO TRAGHETTI

OPERE PREVISTE NEL PRP 2004

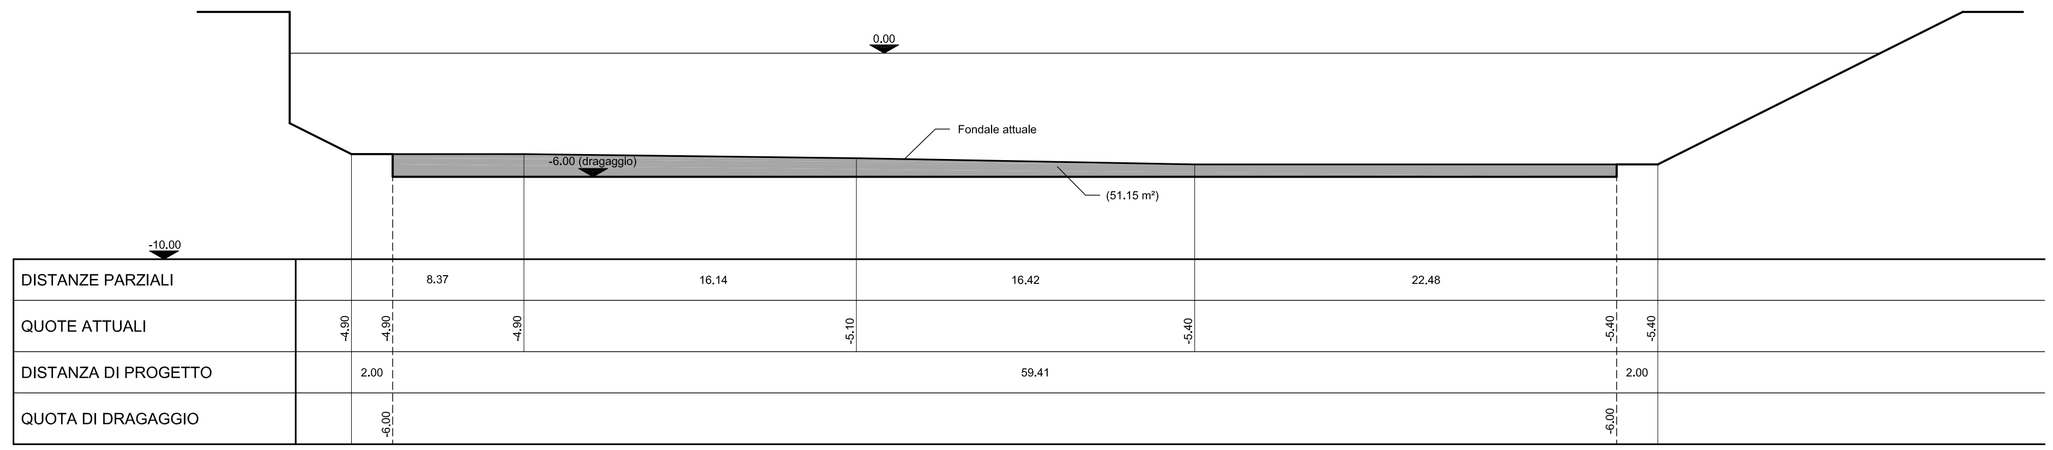

DISTANZE PARZIALI			8.37		16.14		16,42		22,48				
QUOTE ATTUALI	-4.90	-4.90		-4.90		-5.10		-5.40		-5.40	-5.40		
DISTANZA DI PROGETTO		2.00					59.41				2.00		
QUOTA DI DRAGAGGIO		-6.00								-6.00			

AREA DA DRAGARE

PORTO CANALE
SEZIONE 35
Progressiva 1640.00
Scala 1:200

MOLO ATTRACCO TRAGHETTI

OPERE PREVISTE NEL PRP 2004

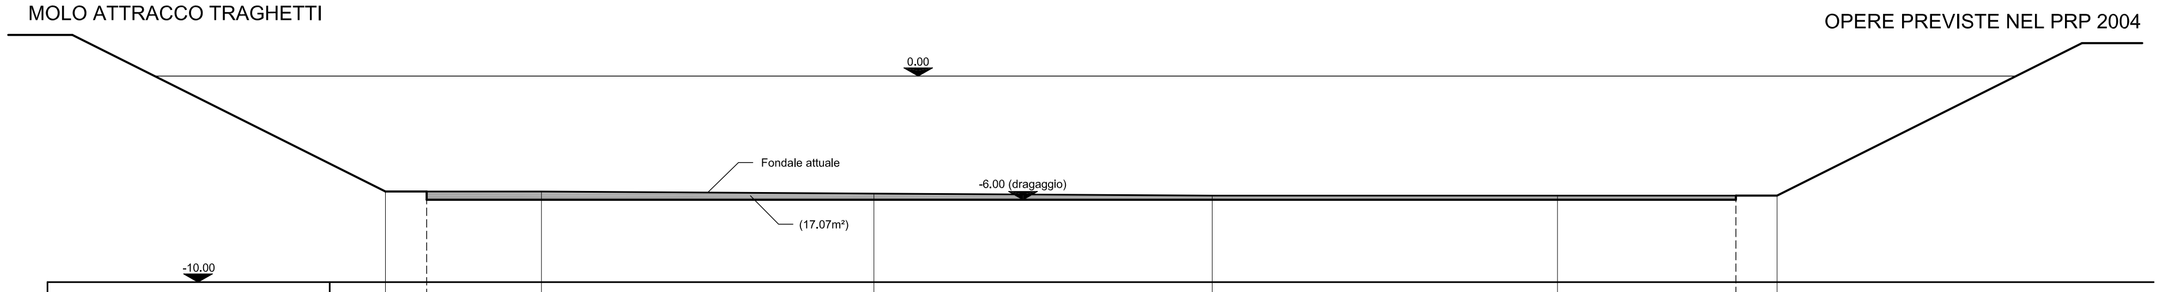

DISTANZE PARZIALI			7,57		16,14		16,42		16,76		10,66		
QUOTE ATTUALI	-5.60	-5.60		-5.60		-5.70		-5.80		-5.80		-5.80	-5.80
DISTANZA DI PROGETTO		2.00					63,55					2.00	
QUOTA DI DRAGAGGIO		-6.00									-6.00		

PORTO CANALE
SEZIONE 36
Progressiva 1665.00
Scala 1:200

MOLO ATTRACCO TRAGHETTI

OPERE PREVISTE NEL PRP 2004

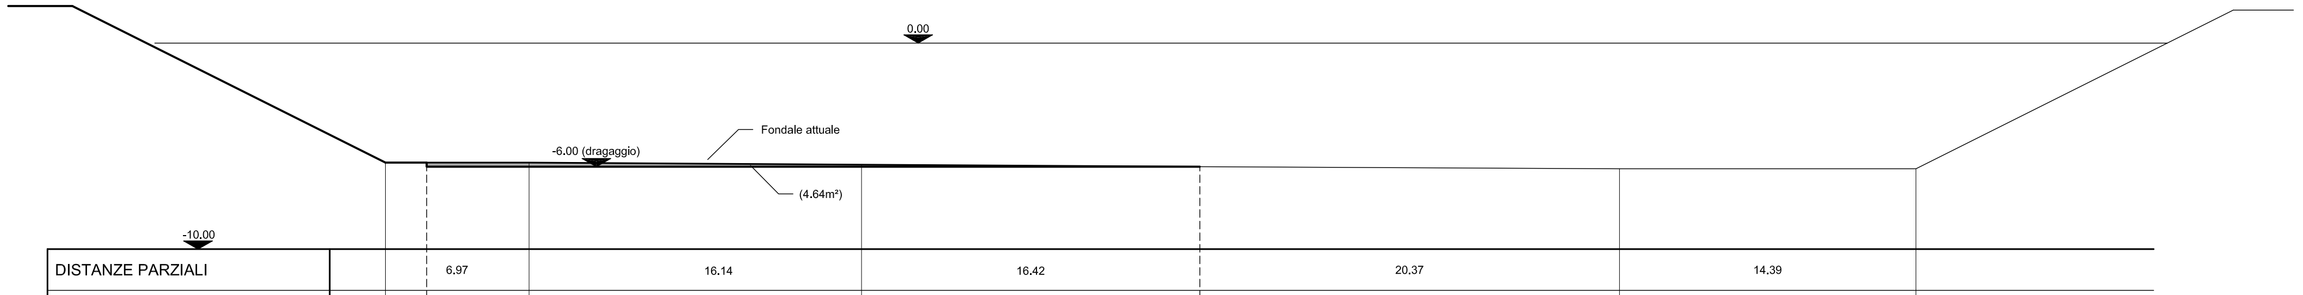

DISTANZE PARZIALI			6,97		16.14		16,42		20,37		14.39		
QUOTE ATTUALI	-5.60	-5.60		-5.60		-5.70		-6.00		-6.10		-6.10	
DISTANZA DI PROGETTO		2.00					39.53				34.76		
QUOTA DI DRAGAGGIO		-6.00						-6.00					

PORTI di ROMA e del LAZIO

AUTORITA' PORTUALE DI
CIVITAVECCHIA, FIUMICINO E GAETA

COMUNE DI FIUMICINO

DRAGAGGIO PORTO CANALE E DARSENA DI FIUMICINO E VASCA DI CONTENIMENTO

PROGETTO ESECUTIVO

TITOLO TAVOLA :

PORTO CANALE
DRAGAGGIO CANALE
SEZIONI DI COMPUTO - Tav. 7 (33 / 34 / 35 / 36)

REV.	DATA	DESCRIZIONE
0	GEN. 2009	EMISSIONE

NUMERO TAVOLA : 10

Data : GENNAIO 2009

Scala : 1 : 200

IL PROGETTISTA
Dott. Ing. Giuseppe Solinas

CONSULENZA
Dott. Ing. Marco TARTAGLINI

IL RESPONSABILE DEL PROCEDIMENTO
Dott. Ing. Maurizio IEVOLELLA