DIGA A SCOGLIERA VASCA DI CONTENIMENTO

ARGINE INTERNO VASCA - SEZIONE TIPO B - B

scala 1:100

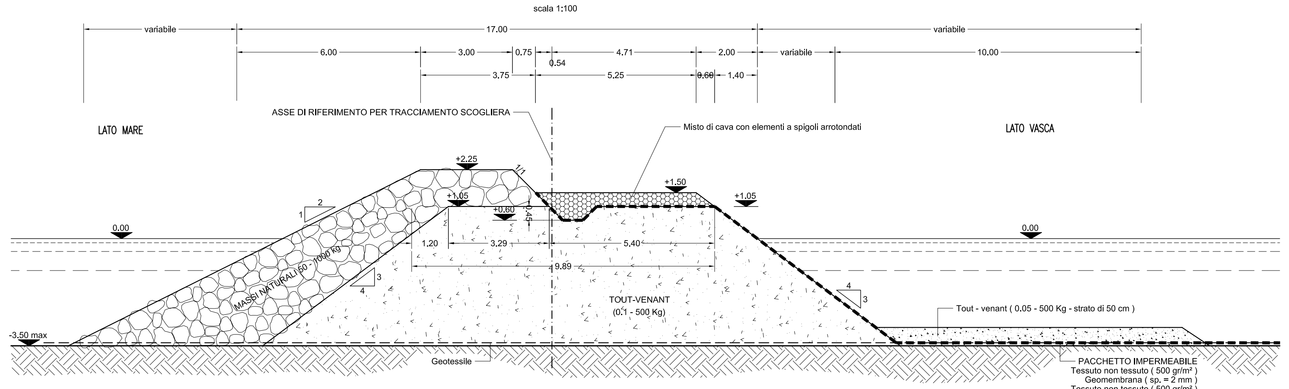

DIGA A SCOGLIERA VASCA DI CONTENIMENTO

ARGINE ESTERNO VASCA - SEZIONE TIPO C - C

scala 1:100

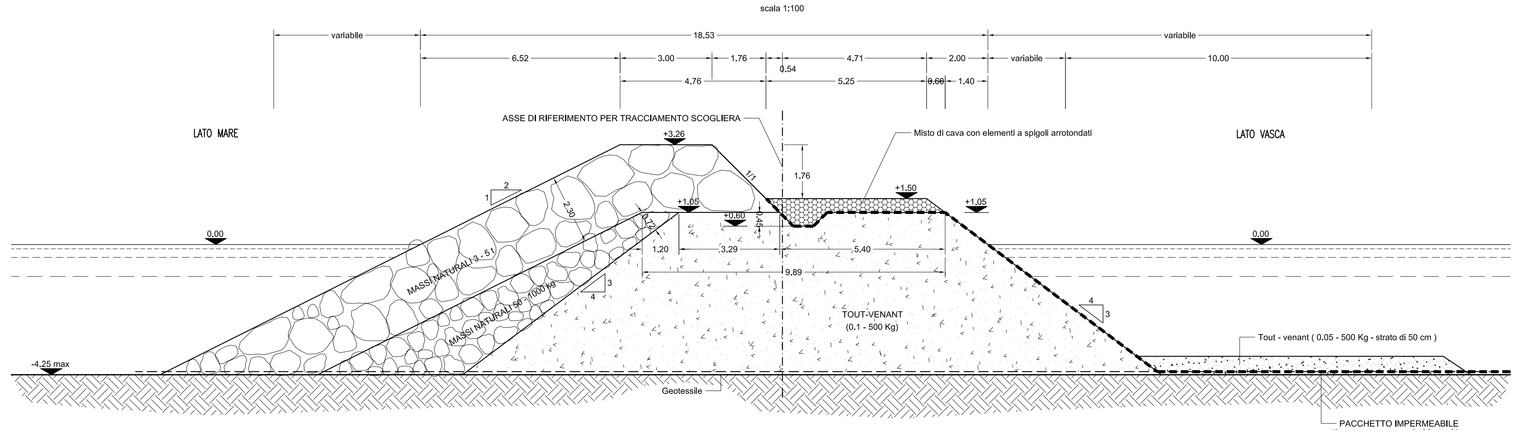

VASCA DI CONTENIMENTO - ARGINE DI SFIORO

SEZIONE TIPO F - F

scala 1:100

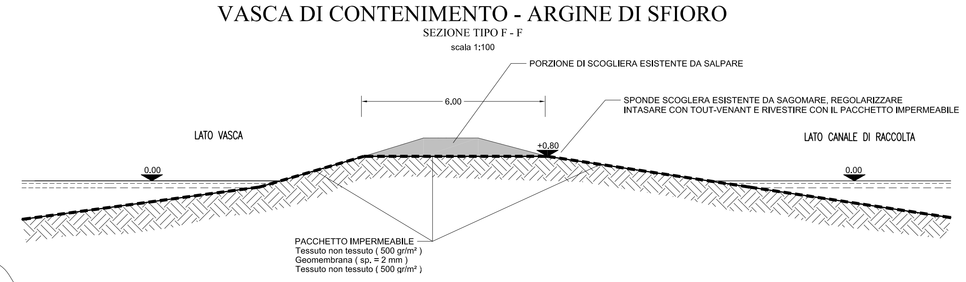

PLANIMETRIA 1:1000

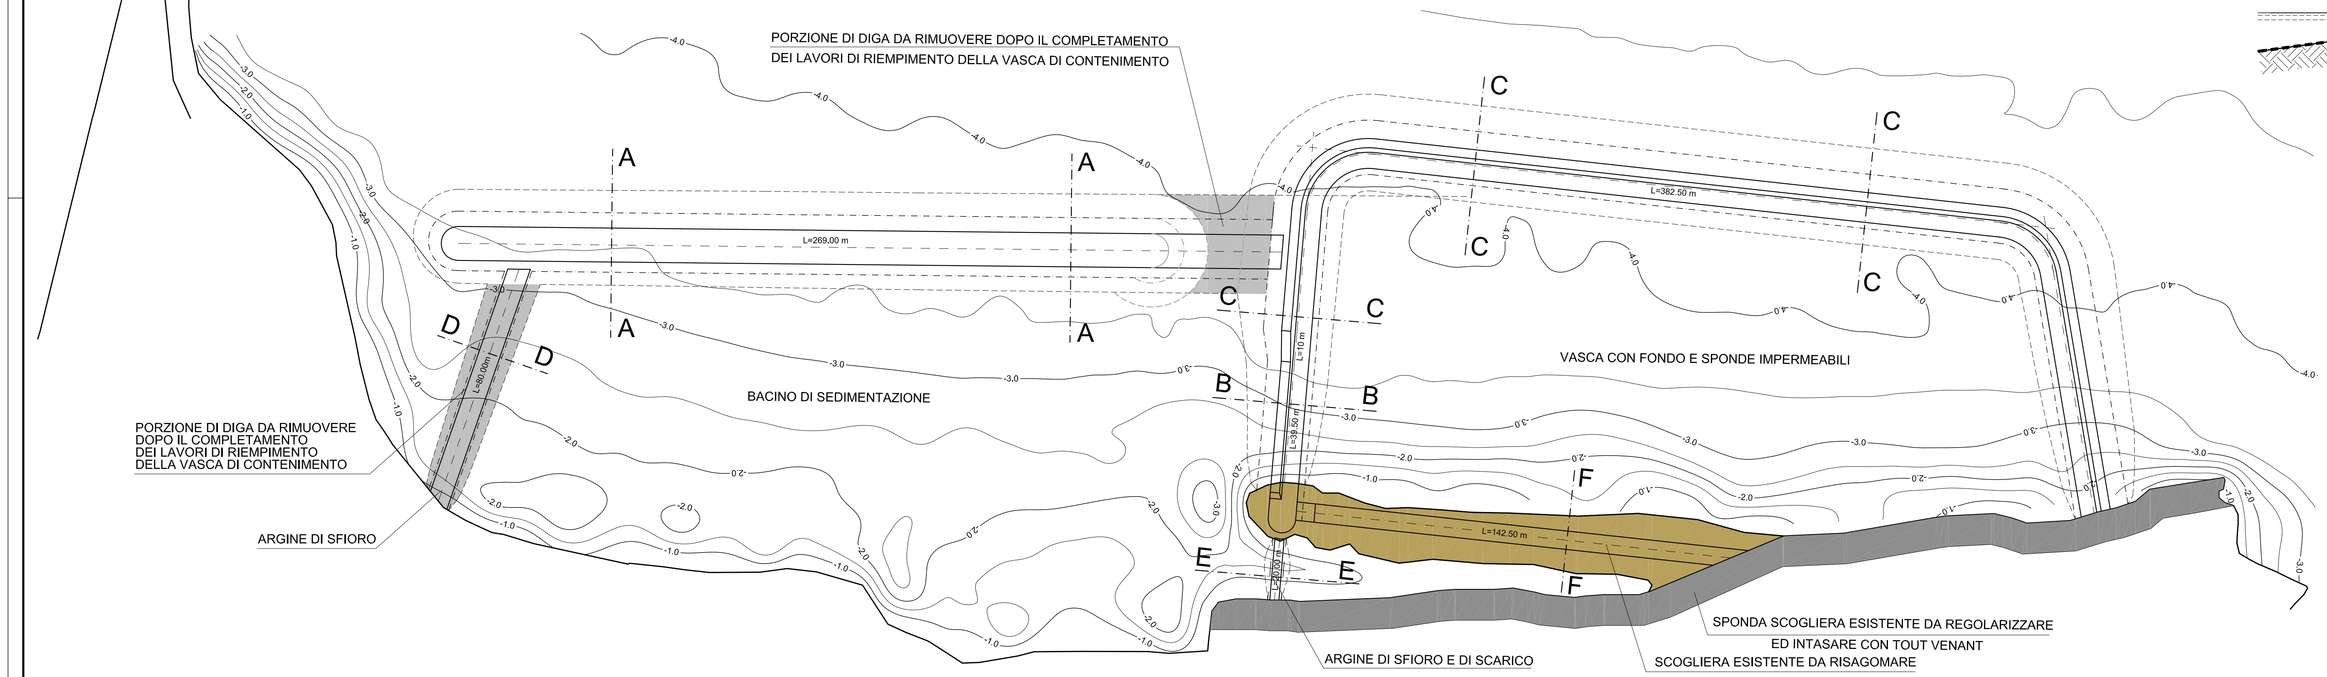

DIGA A SCOGLIERA BACINO DI SEDIMENTAZIONE

SEZIONE TIPO A - A

scala 1:200

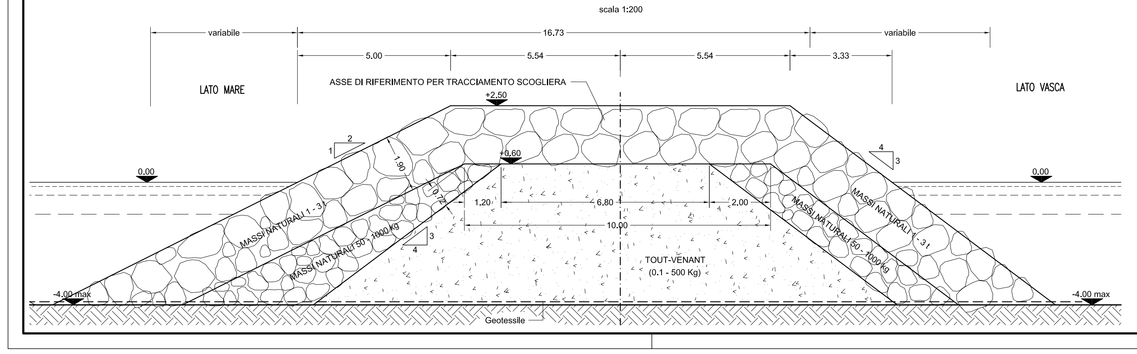

BACINO DI SEDIMENTAZIONE - ARGINE DI SFIORO

SEZIONE TIPO D - D

scala 1:100

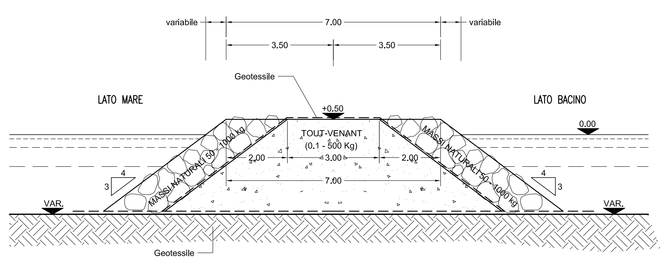

VASCA DI CONTENIMENTO - ARGINE DI SFIORO E DI SCARICO

SEZIONE TIPO E - E

scala 1:100

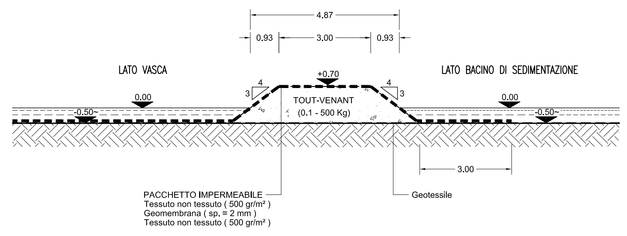

PORTI di ROMA e del LAZIO

AUTORITA' PORTUALE DI
CIVITAVECCHIA, FIUMICINO E GAETA

COMUNE DI FIUMICINO

DRAGAGGIO PORTO CANALE E DARSENA DI FIUMICINO E VASCA DI CONTENIMENTO

PROGETTO ESECUTIVO

TITOLO TAVOLA :

VASCA DI CONTENIMENTO
PLANIMETRIA UBICAZIONE SEZIONI TIPO E SEZIONI TIPO

REV.	DATA	DESCRIZIONE
0	GEN. 2009	EMISSIONE

NUMERO TAVOLA : 13

Data : GENNAIO 2009

Scala : 1 : 1'000 / 1:100

IL PROGETTISTA
Dott. Ing. Giuseppe Solinas

CONSULENZA
Dott. Ing. Marco TARTAGLINI

IL RESPONSABILE DEL PROCEDIMENTO
Dott. Ing. Maurizio IEVOLELLA