AUTORITA' PORTUALE DI
CIVITAVECCHIA, FIUMICINO E GAETA

COMUNE DI FIUMICINO

DRAGAGGIO PORTO CANALE E DARSENA DI FIUMICINO E VASCA DI CONTENIMENTO

PROGETTO ESECUTIVO

TITOLO TAVOLA :

VASCA DI CONTENIMENTO
PLANIMETRIA UBICAZIONE SEZIONI DI COMPUTO

REV.	DATA	DESCRIZIONE
0	GEN. 2009	EMISSIONE

NUMERO TAVOLA : 14

Data : GENNAIO 2009

Scala : 1 : 1'000

IL PROGETTISTA
Dott. Ing. Giuseppe Solinas

CONSULENZA
Dott. Ing. Marco TARTAGLINI
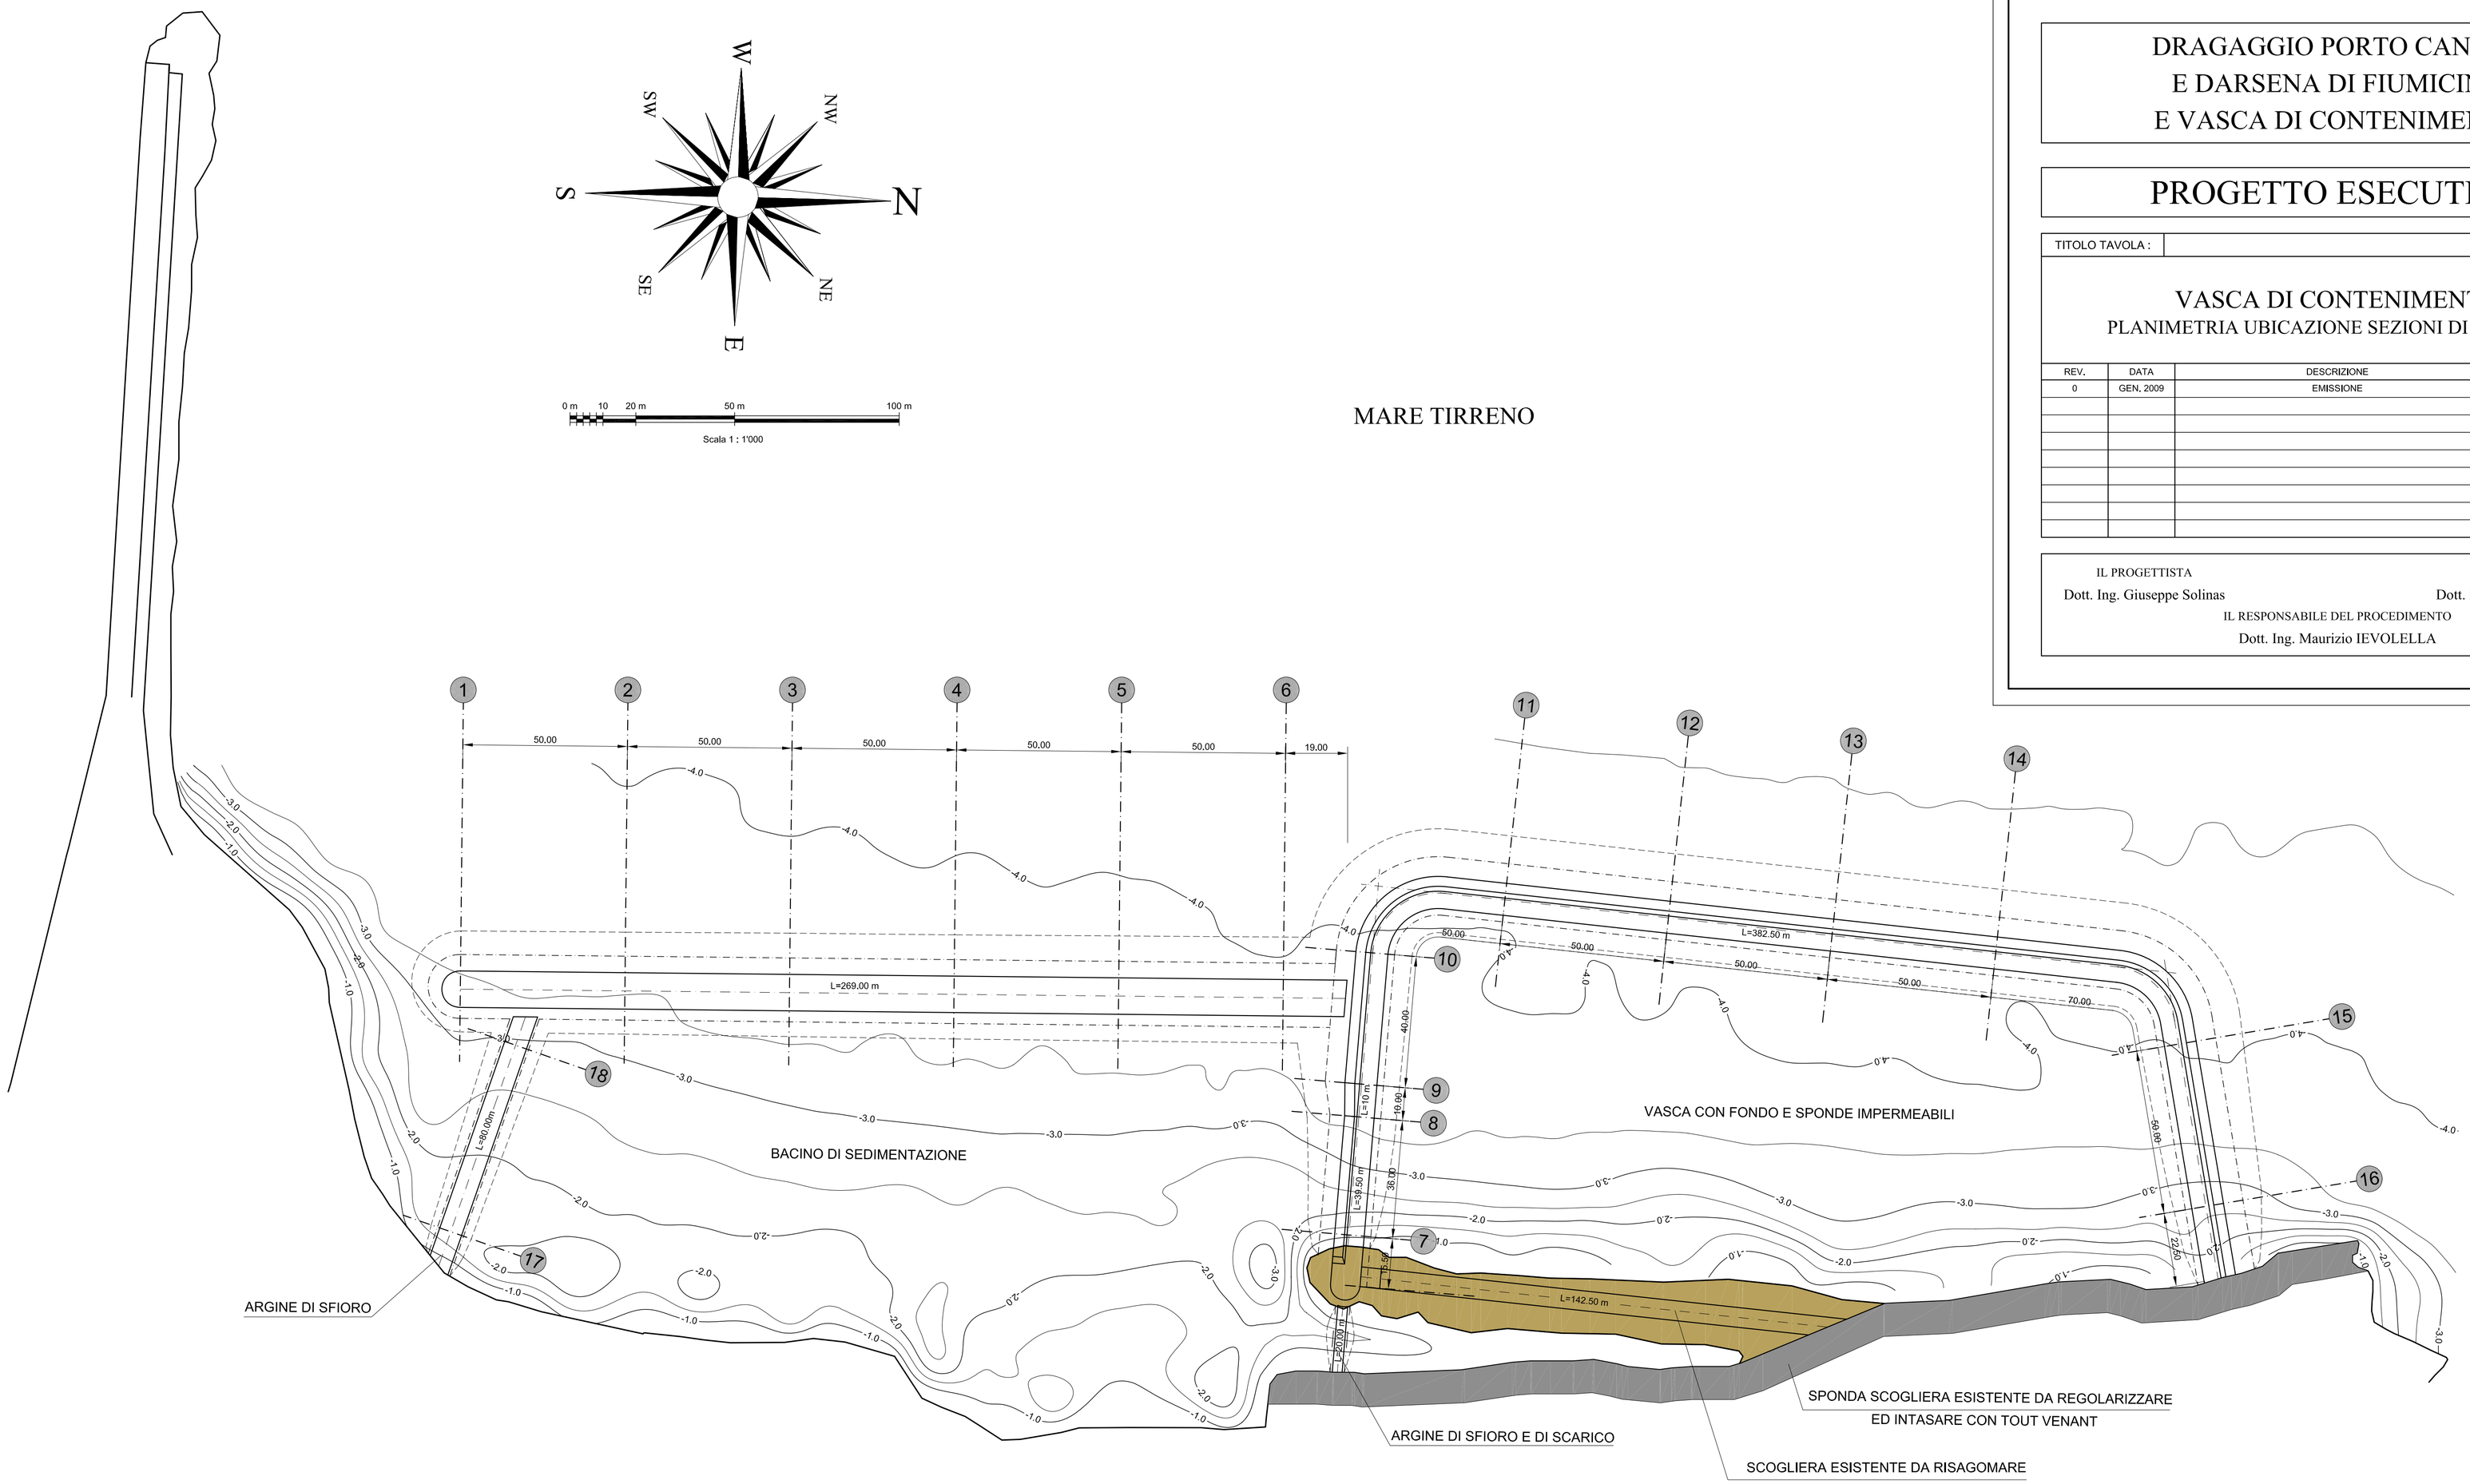
IL RESPONSABILE DEL PROCEDIMENTO
Dott. Ing. Maurizio IEVOLELLA