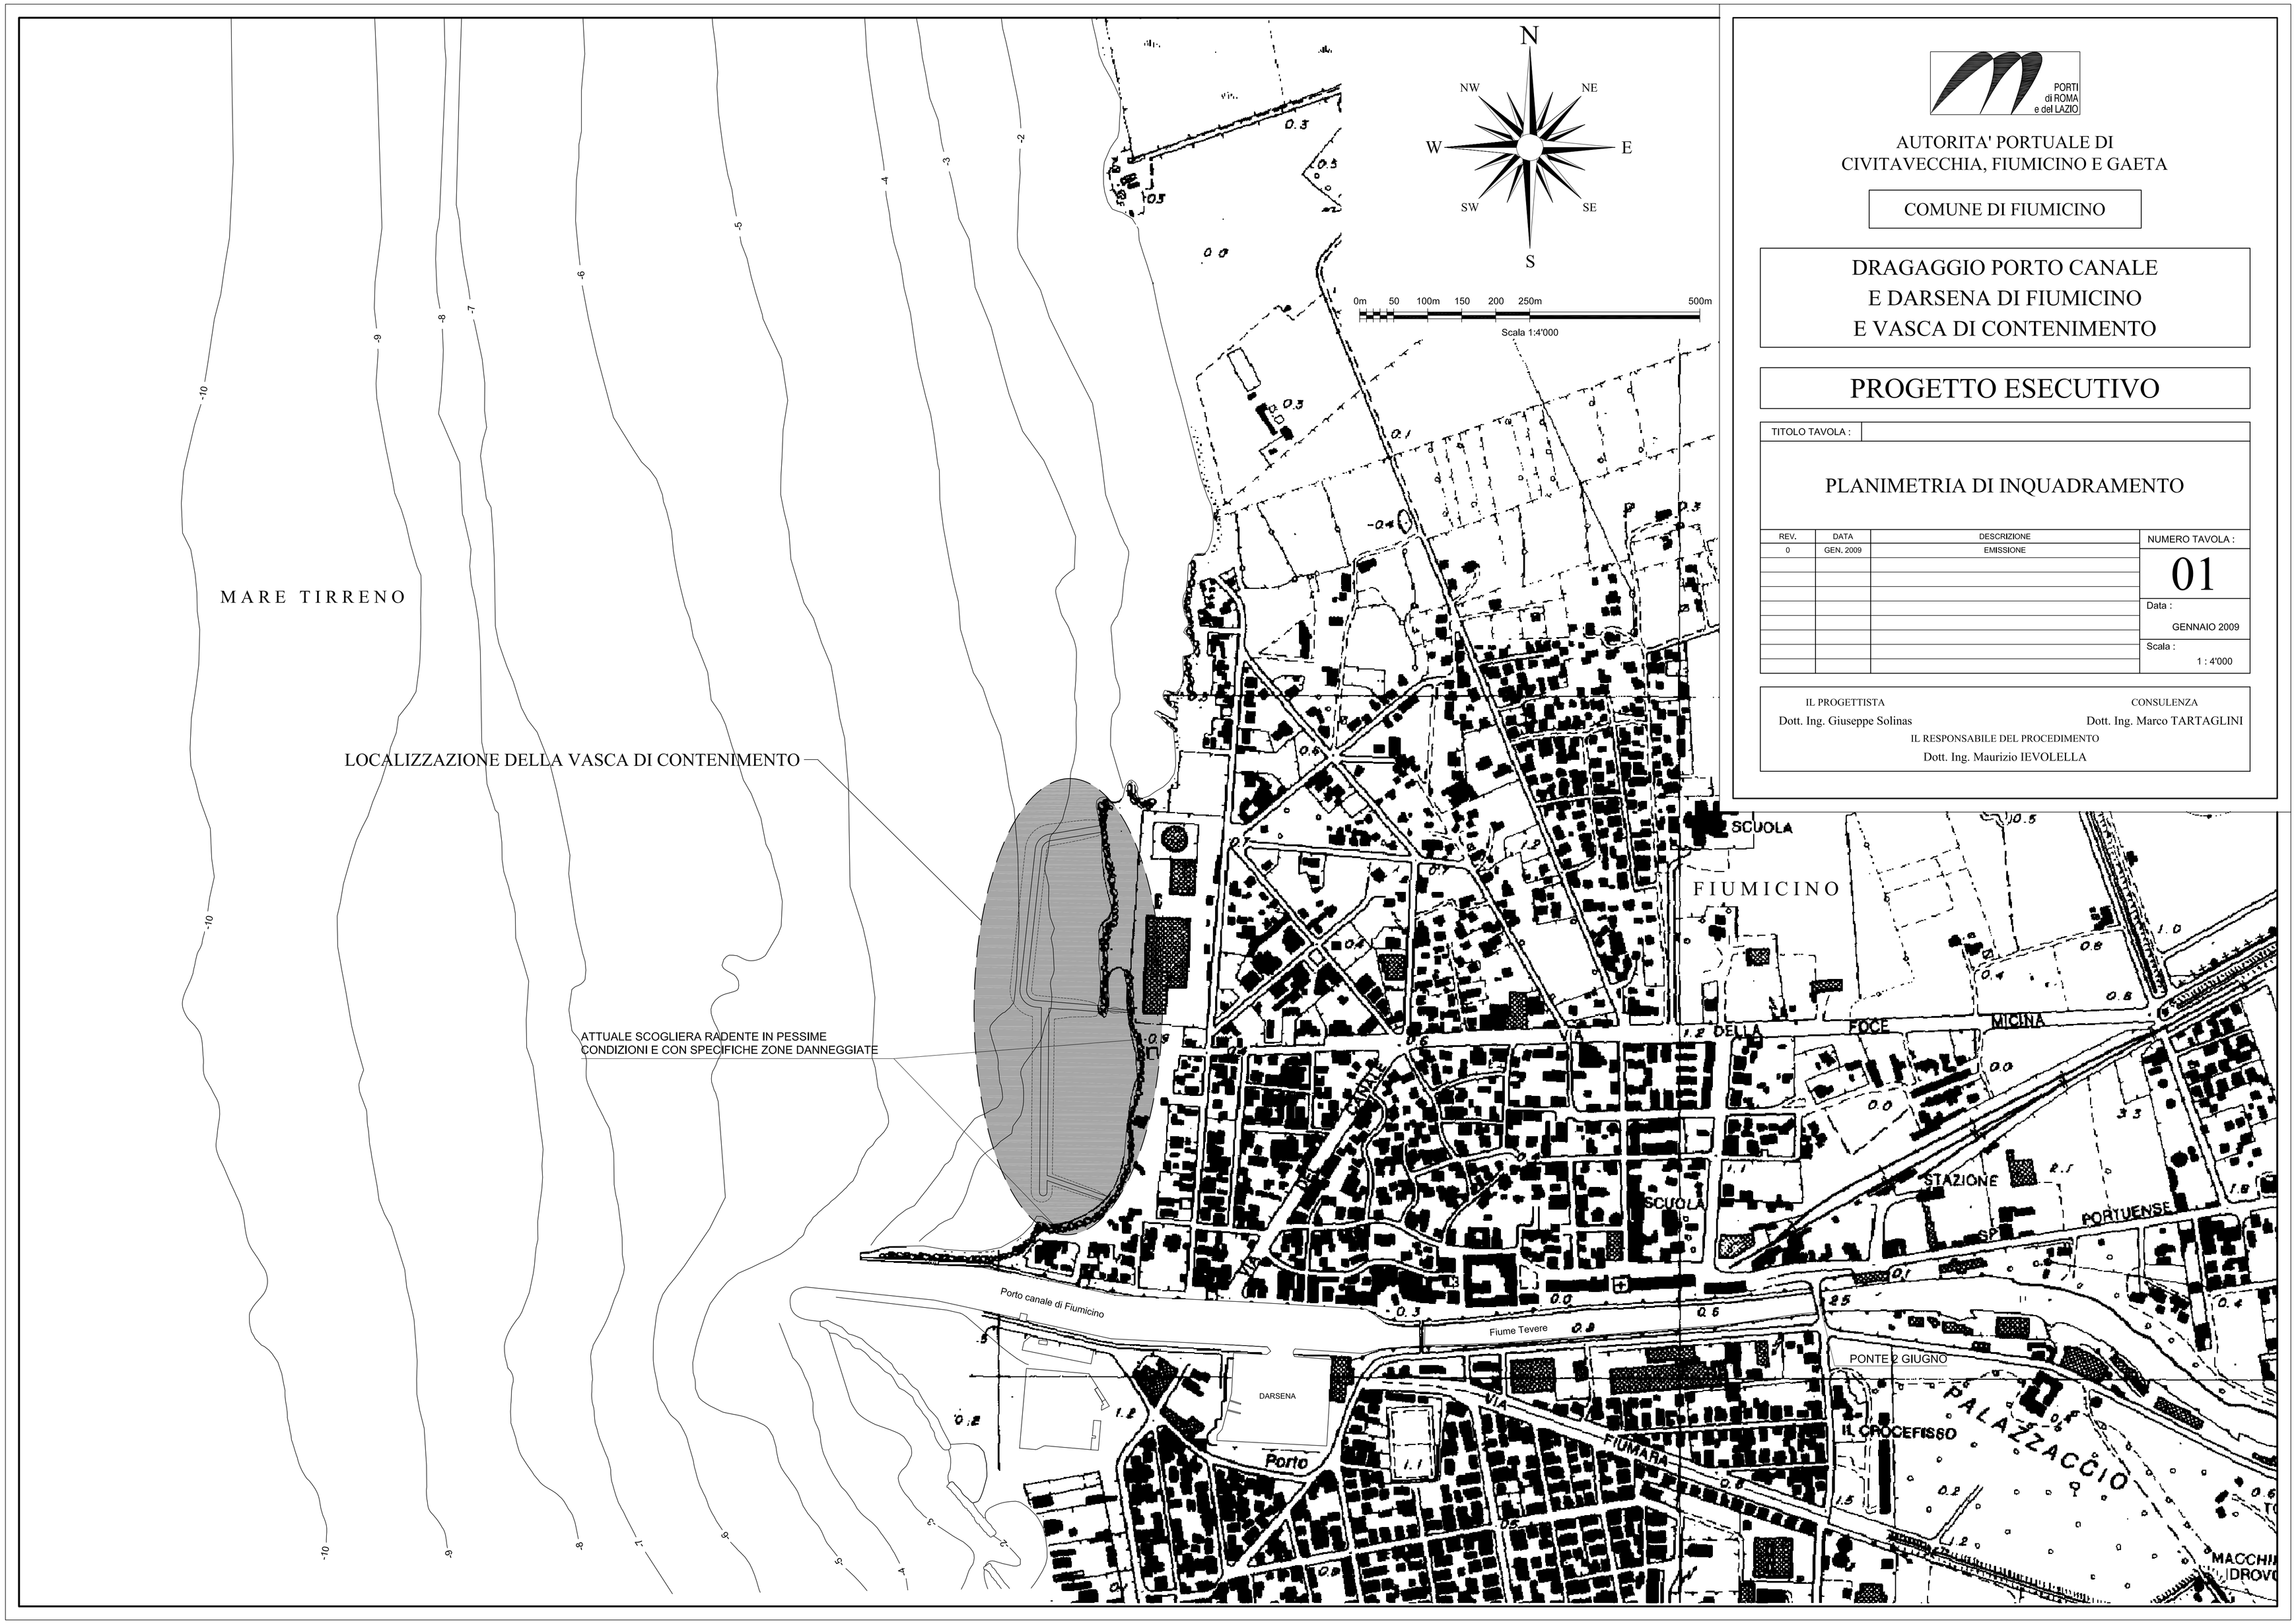


PORTI di ROMA e del LAZIO

AUTORITA' PORTUALE DI
CIVITAVECCHIA, FIUMICINO E GAETA

COMUNE DI FIUMICINO

# DRAGAGGIO PORTO CANALE E DARSENA DI FIUMICINO E VASCA DI CONTENIMENTO

# PROGETTO ESECUTIVO

TITOLO TAVOLA :

## PLANIMETRIA DI INQUADRAMENTO

| REV. | DATA | DESCRIZIONE |
|---|---|---|
| 0 | GEN. 2009 | EMISSIONE |

NUMERO TAVOLA : 01

Data : GENNAIO 2009

Scala : 1 : 4'000


IL PROGETTISTA
Dott. Ing. Giuseppe Solinas

CONSULENZA
Dott. Ing. Marco TARTAGLINI

IL RESPONSABILE DEL PROCEDIMENTO
Dott. Ing. Maurizio IEVOLELLA